

Von: scanner@boizenburg.de **Gesendet:** 10.12.2013 09:39

An: cerstin.zsinka@boizenburg.de

Betreff: Message from KMBT_223



Anlagen: SKMBT_22313121018090.pdf



M. 11993 gebilligt.

Boizenburg/E., den 10.01.96

Bürgermeister

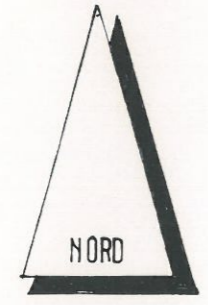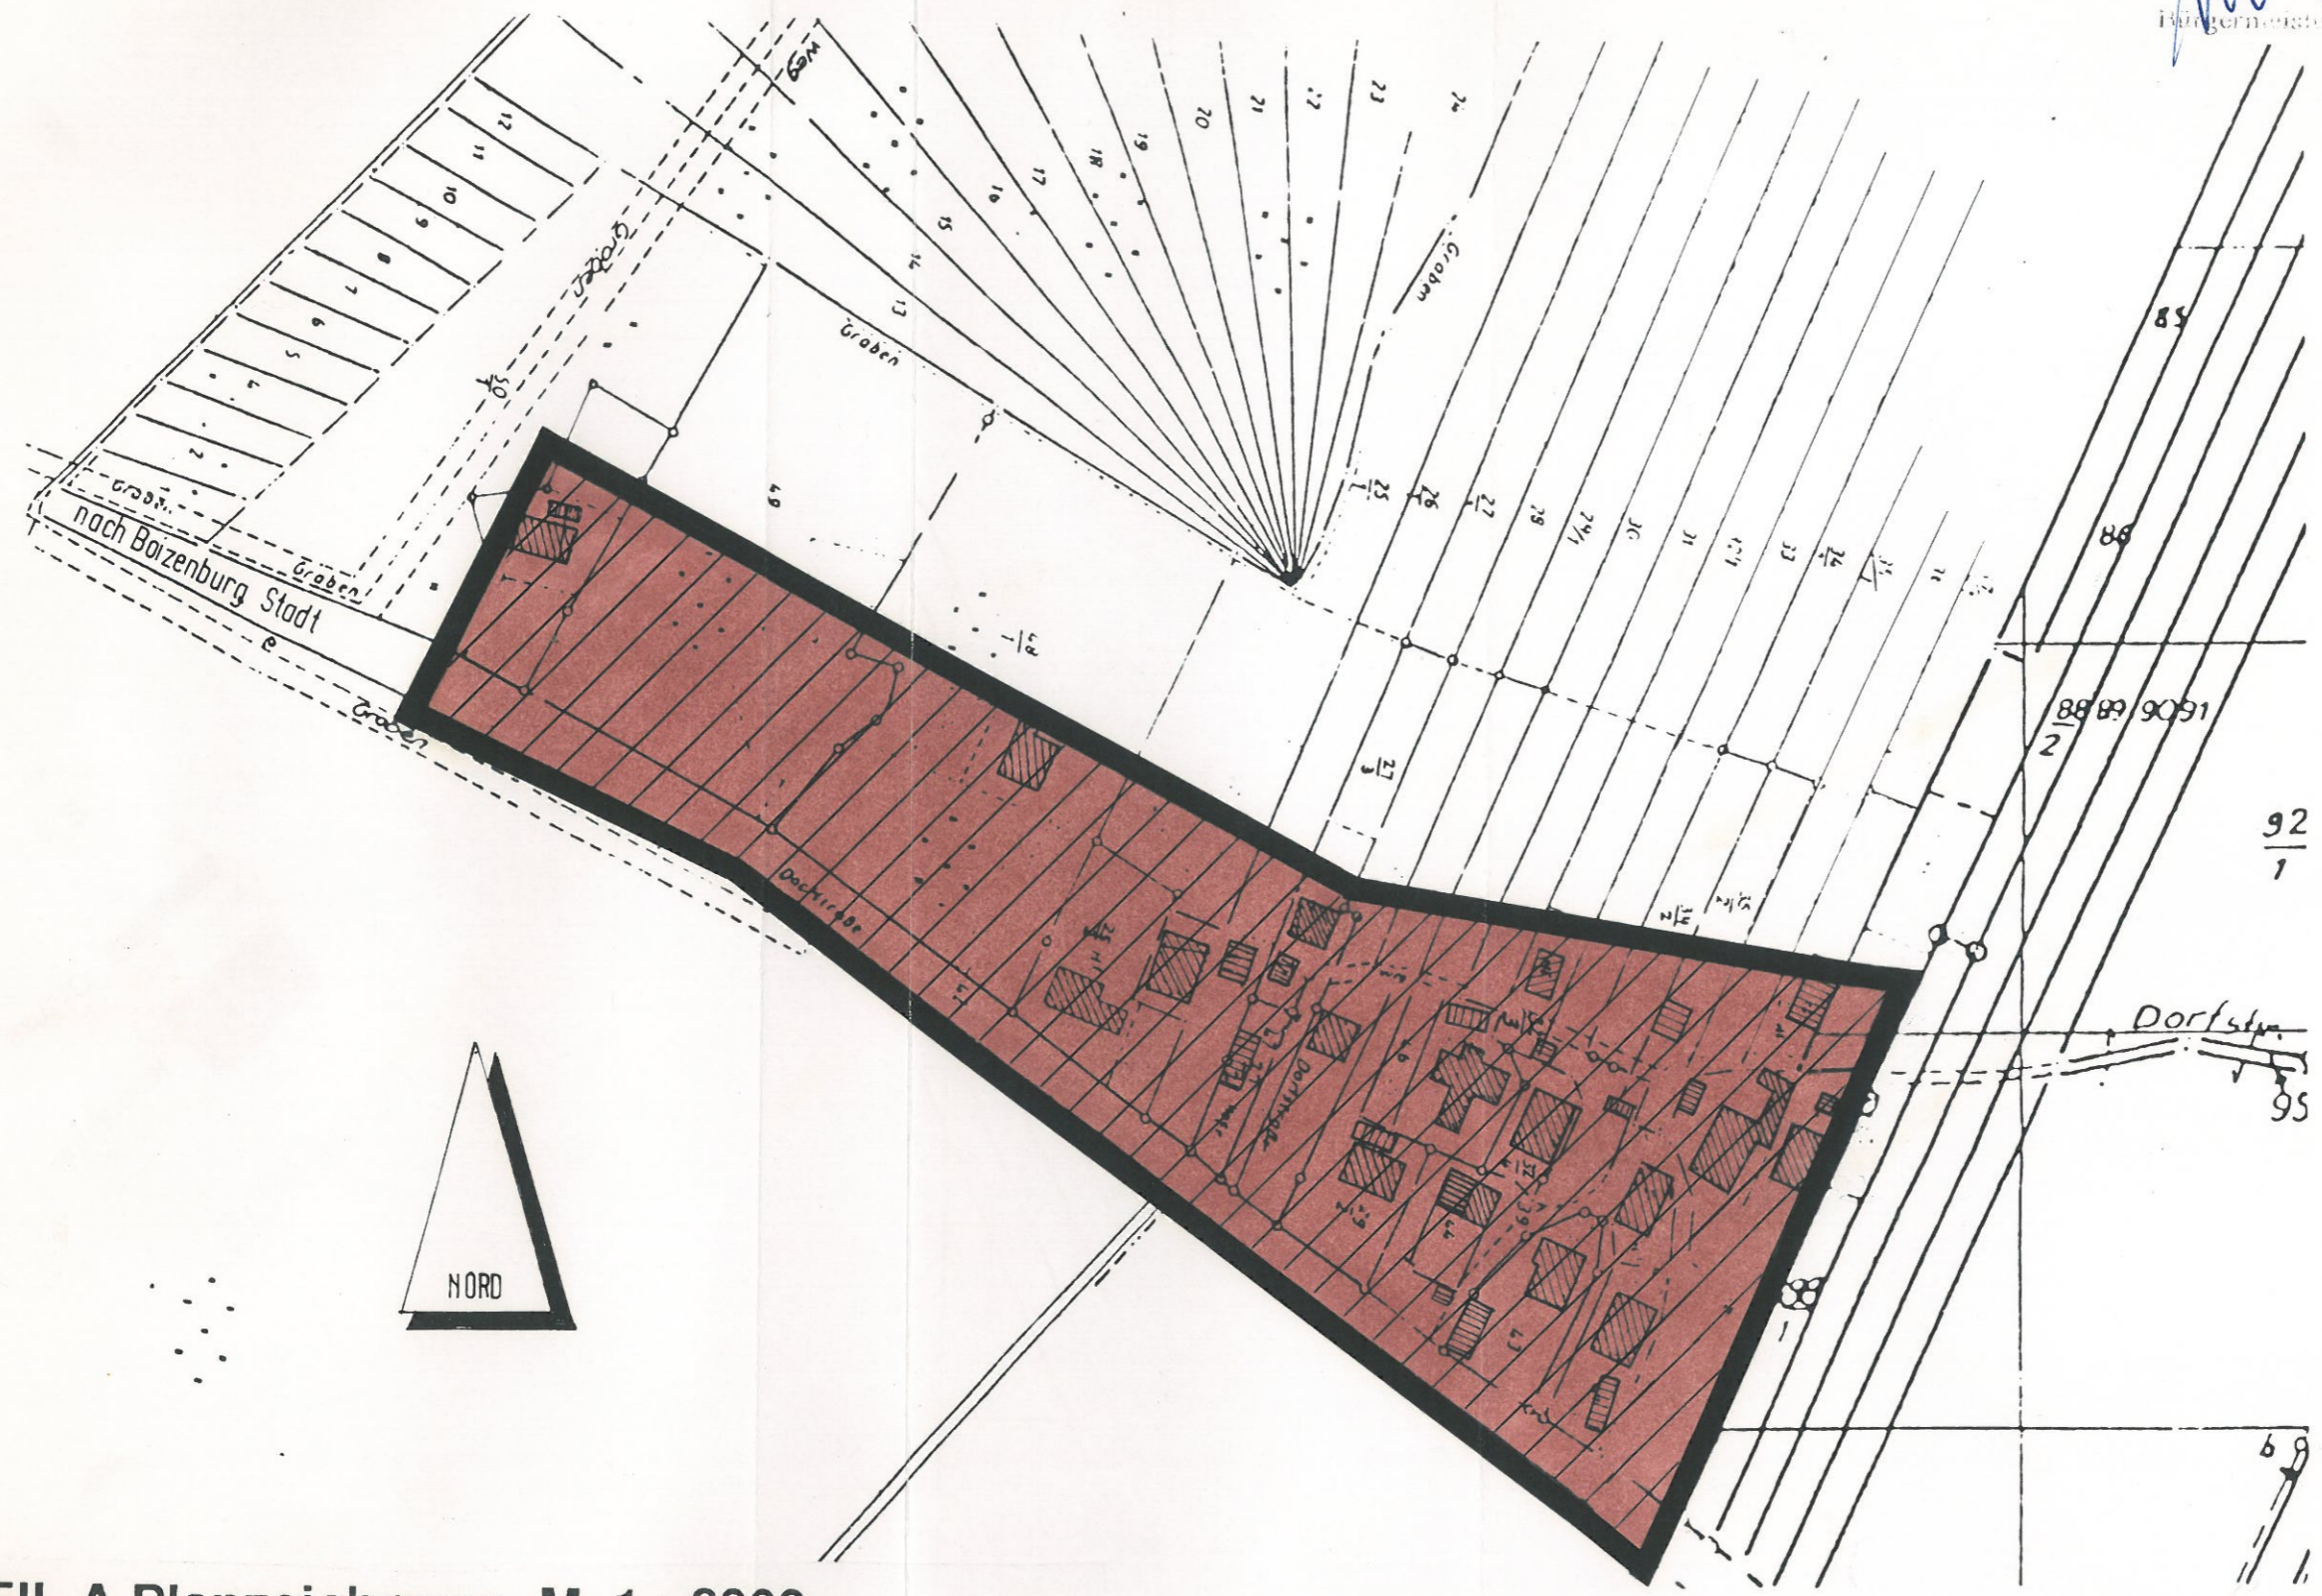

TEIL A Planzeichnung M 1 : 2000

Es gilt das Baugesetzbuch (BauGB) in der Fassung vom 08. 12. 1986
Es gilt die Baunutzungsverordnung (BauNVO) in der Fassung vom 23. 01. 1990

Achtung, nicht Maßgenau, da aus Kartengrundlagen unterschiedlicher Maßstäbe zusammengeschnitten. Die zugrunde gelegten Flurkartenauszüge wurden durch die beauftragten Planer durch Feldvergleich ergänzt